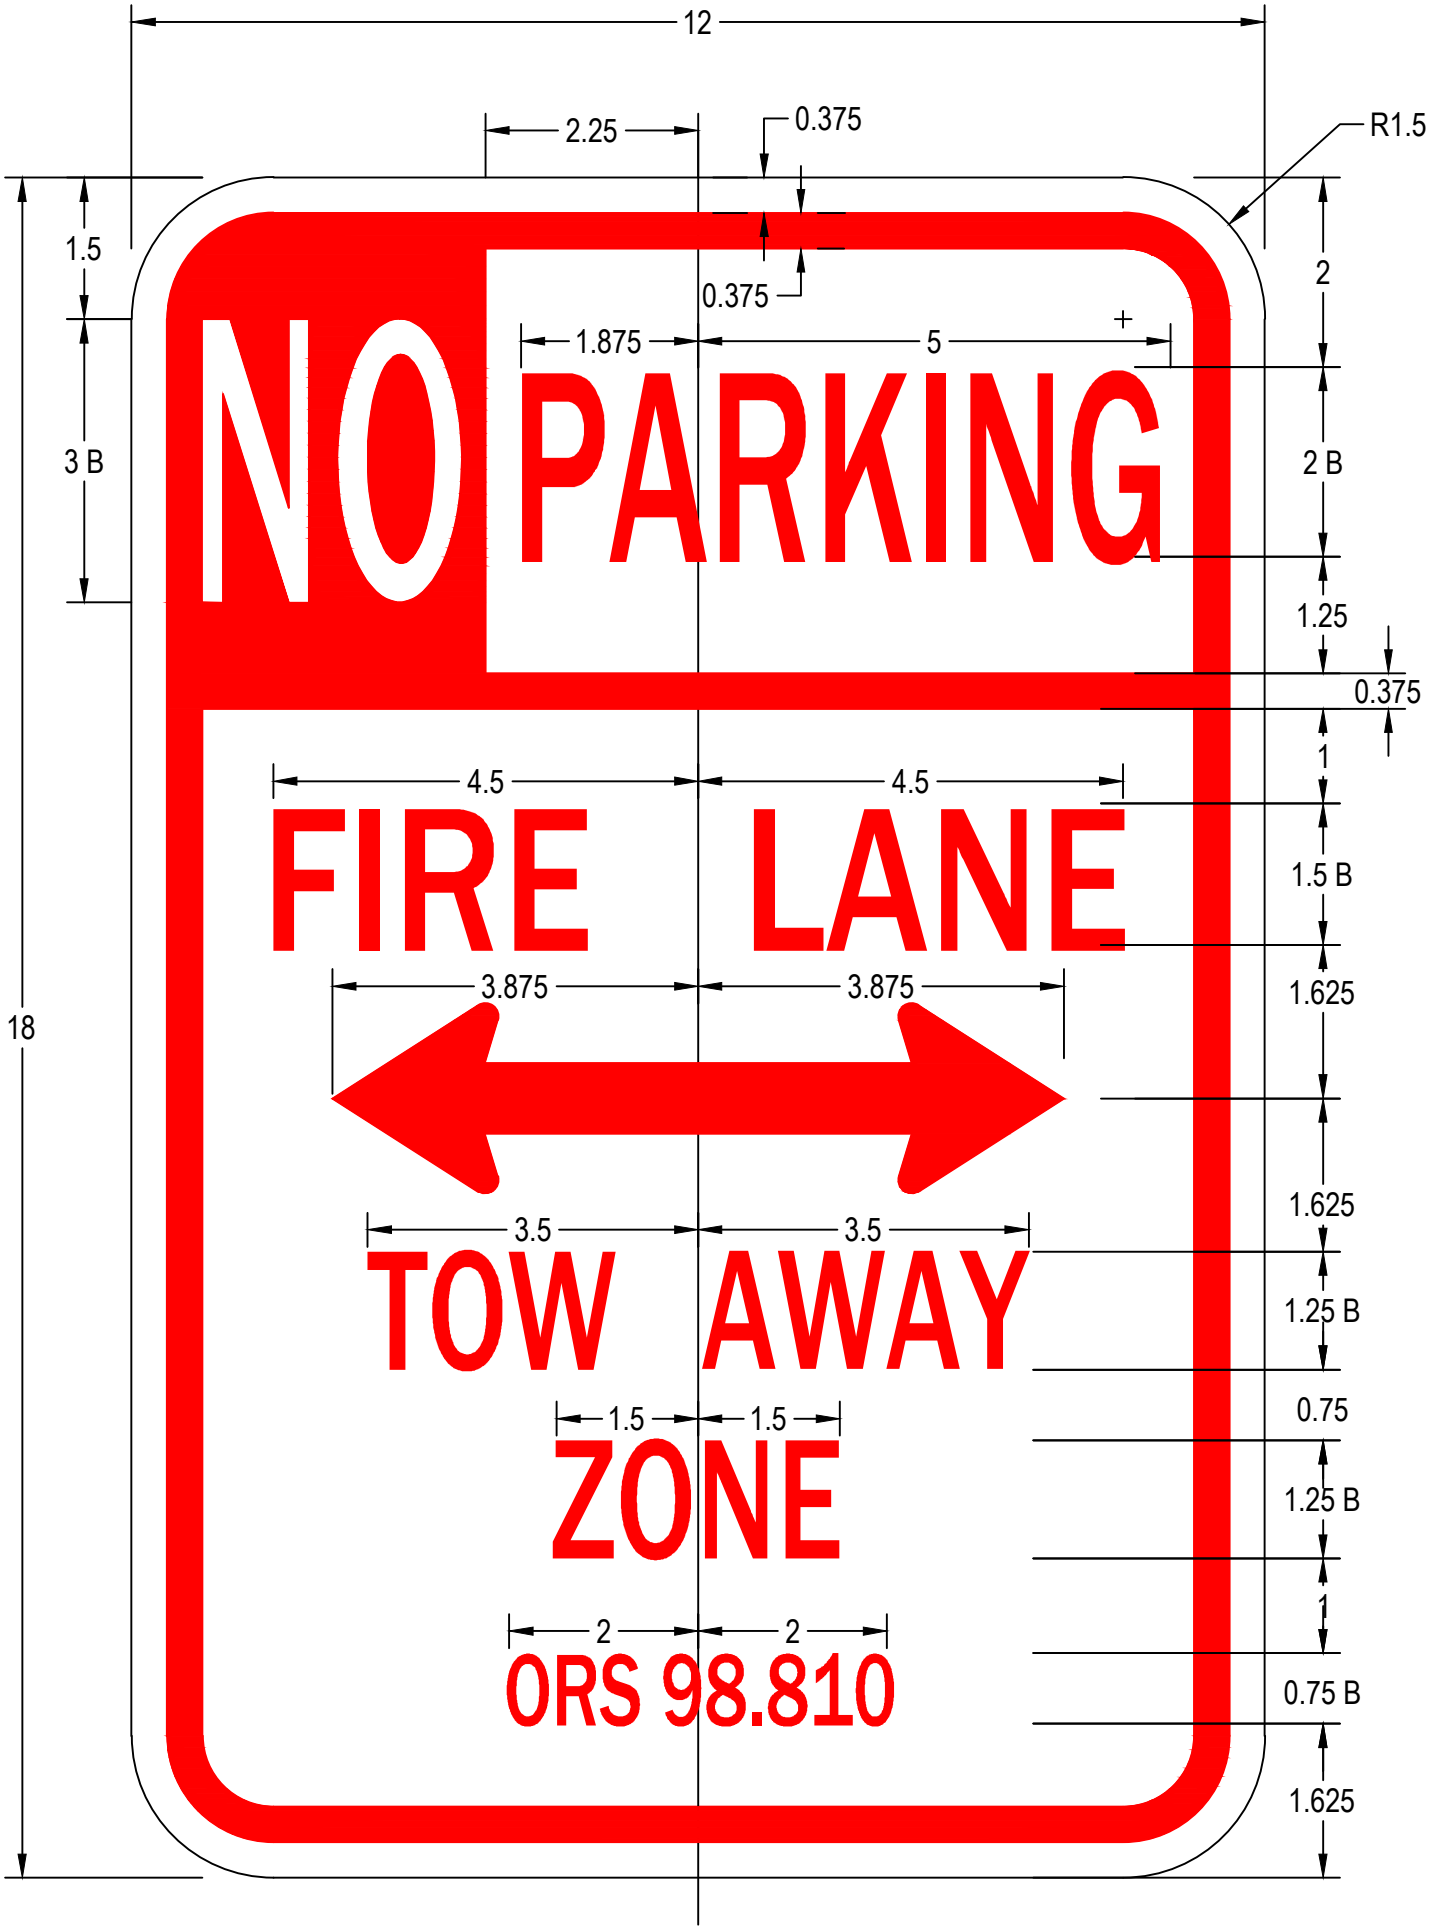
12
2.25
0.375
R1.5
1.5
0.375
2
1.875
5
3 B
2 B
NO PARKING
1.25
0.375
1
4.5
4.5
FIRE LANE
1.5 B
3.875
3.875
1.625
18
1.625
3.5
3.5
TOW AWAY
1.25 B
0.75
1.5
1.5
ZONE
1.25 B
1
2
2
ORS 98.810
0.75 B
1.625

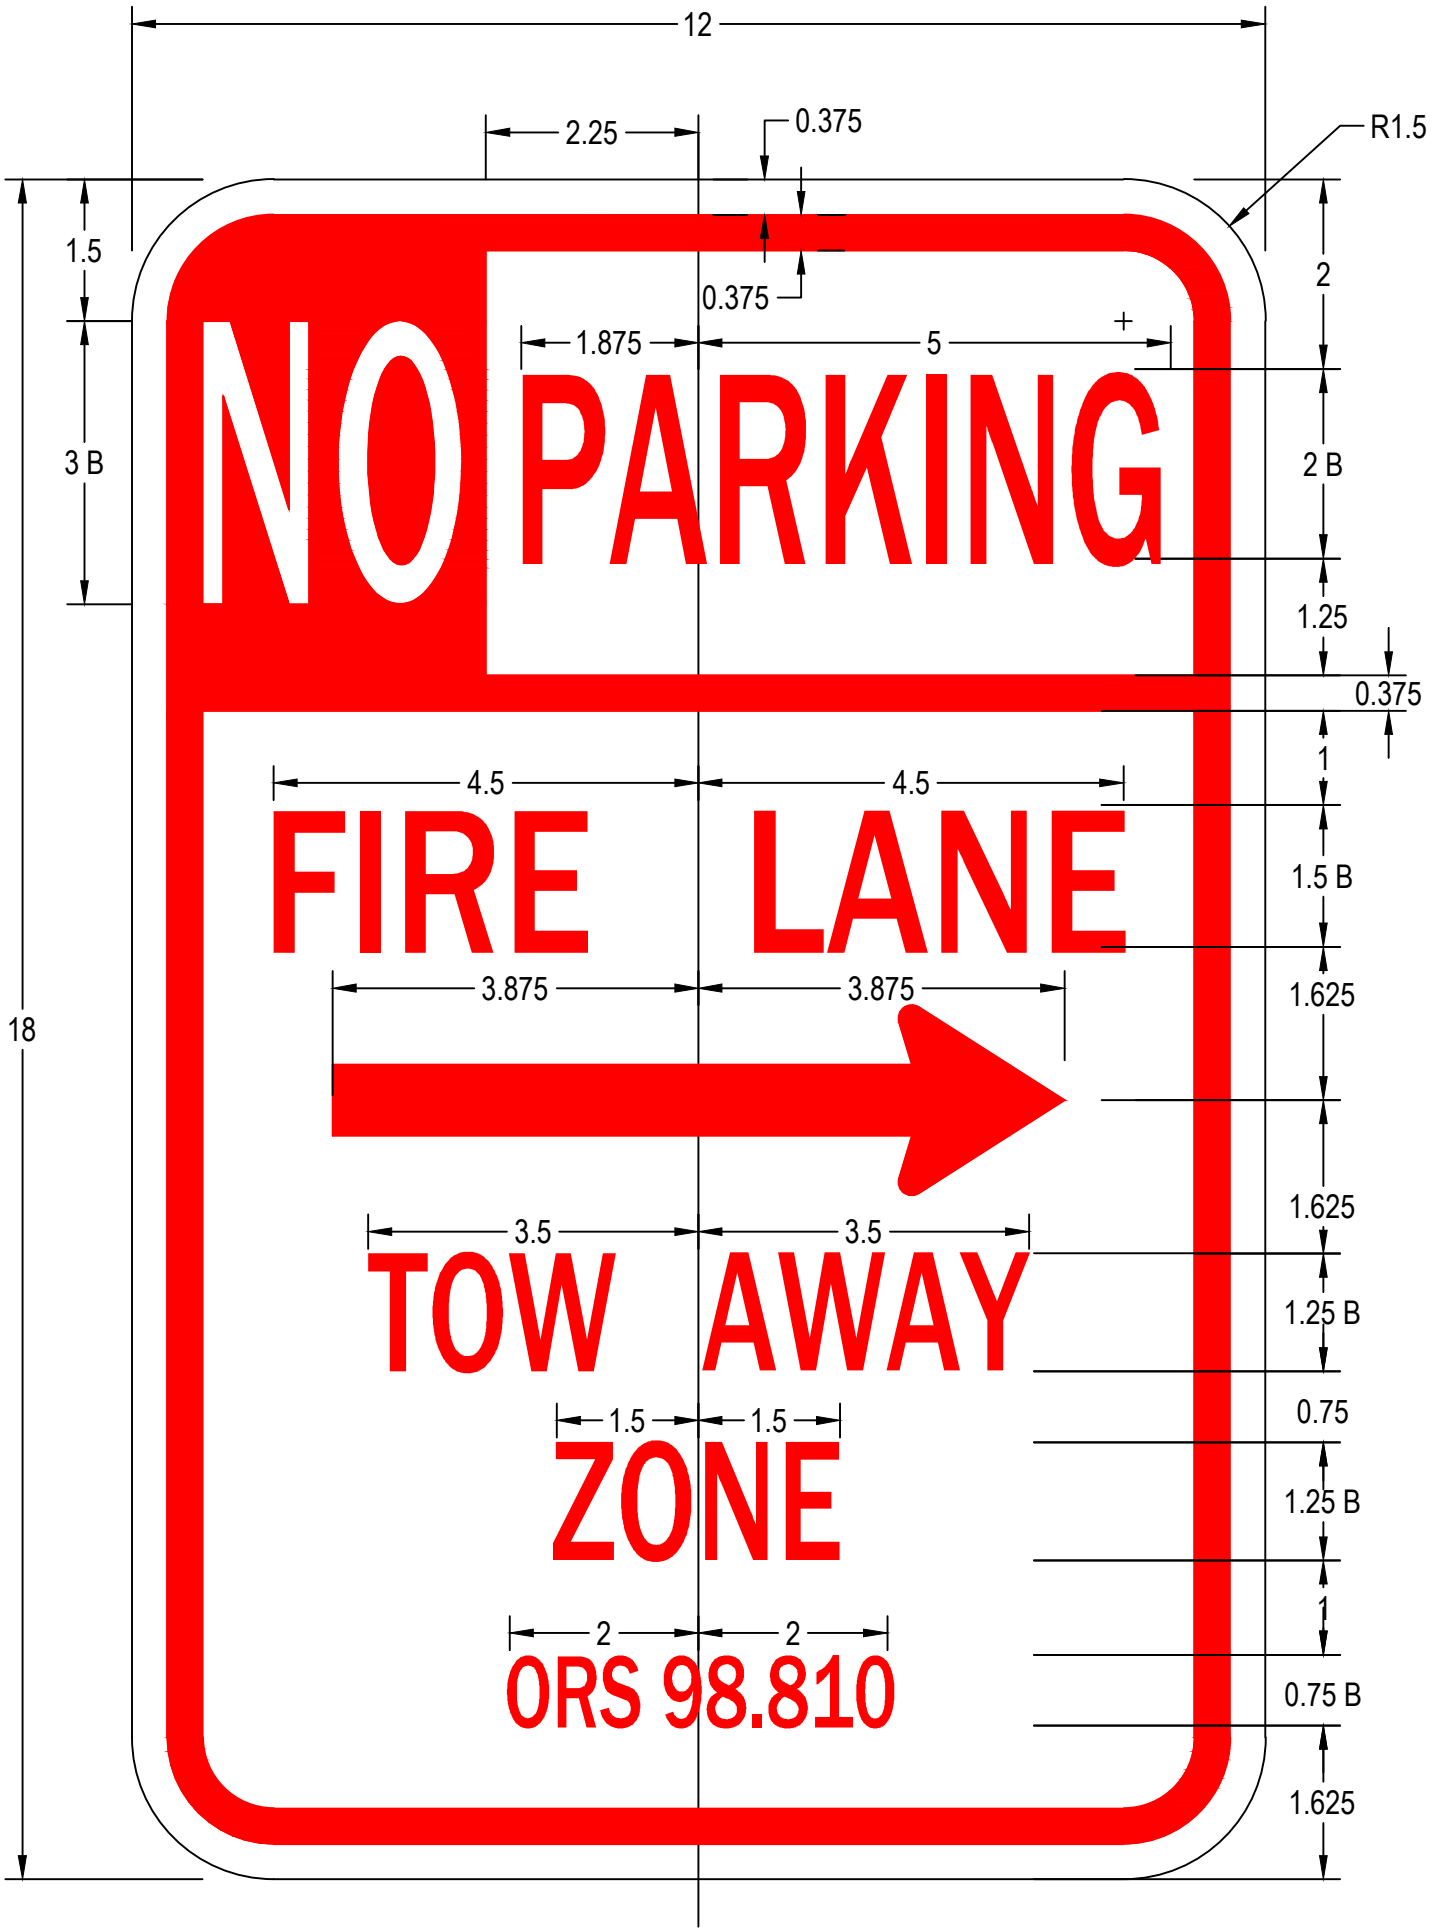
12
2.25
0.375
R1.5
1.5
0.375
2
1.875
5
3 B
2 B
1.25
0.375
4.5
4.5
1
1.5 B
3.875
3.875
1.625
18
1.625
3.5
3.5
1.25 B
0.75
1.5
1.5
1.25 B
1
2
2
0.75 B
1.625
NO PARKING
FIRE LANE
TOW AWAY
ZONE
ORS 98.810

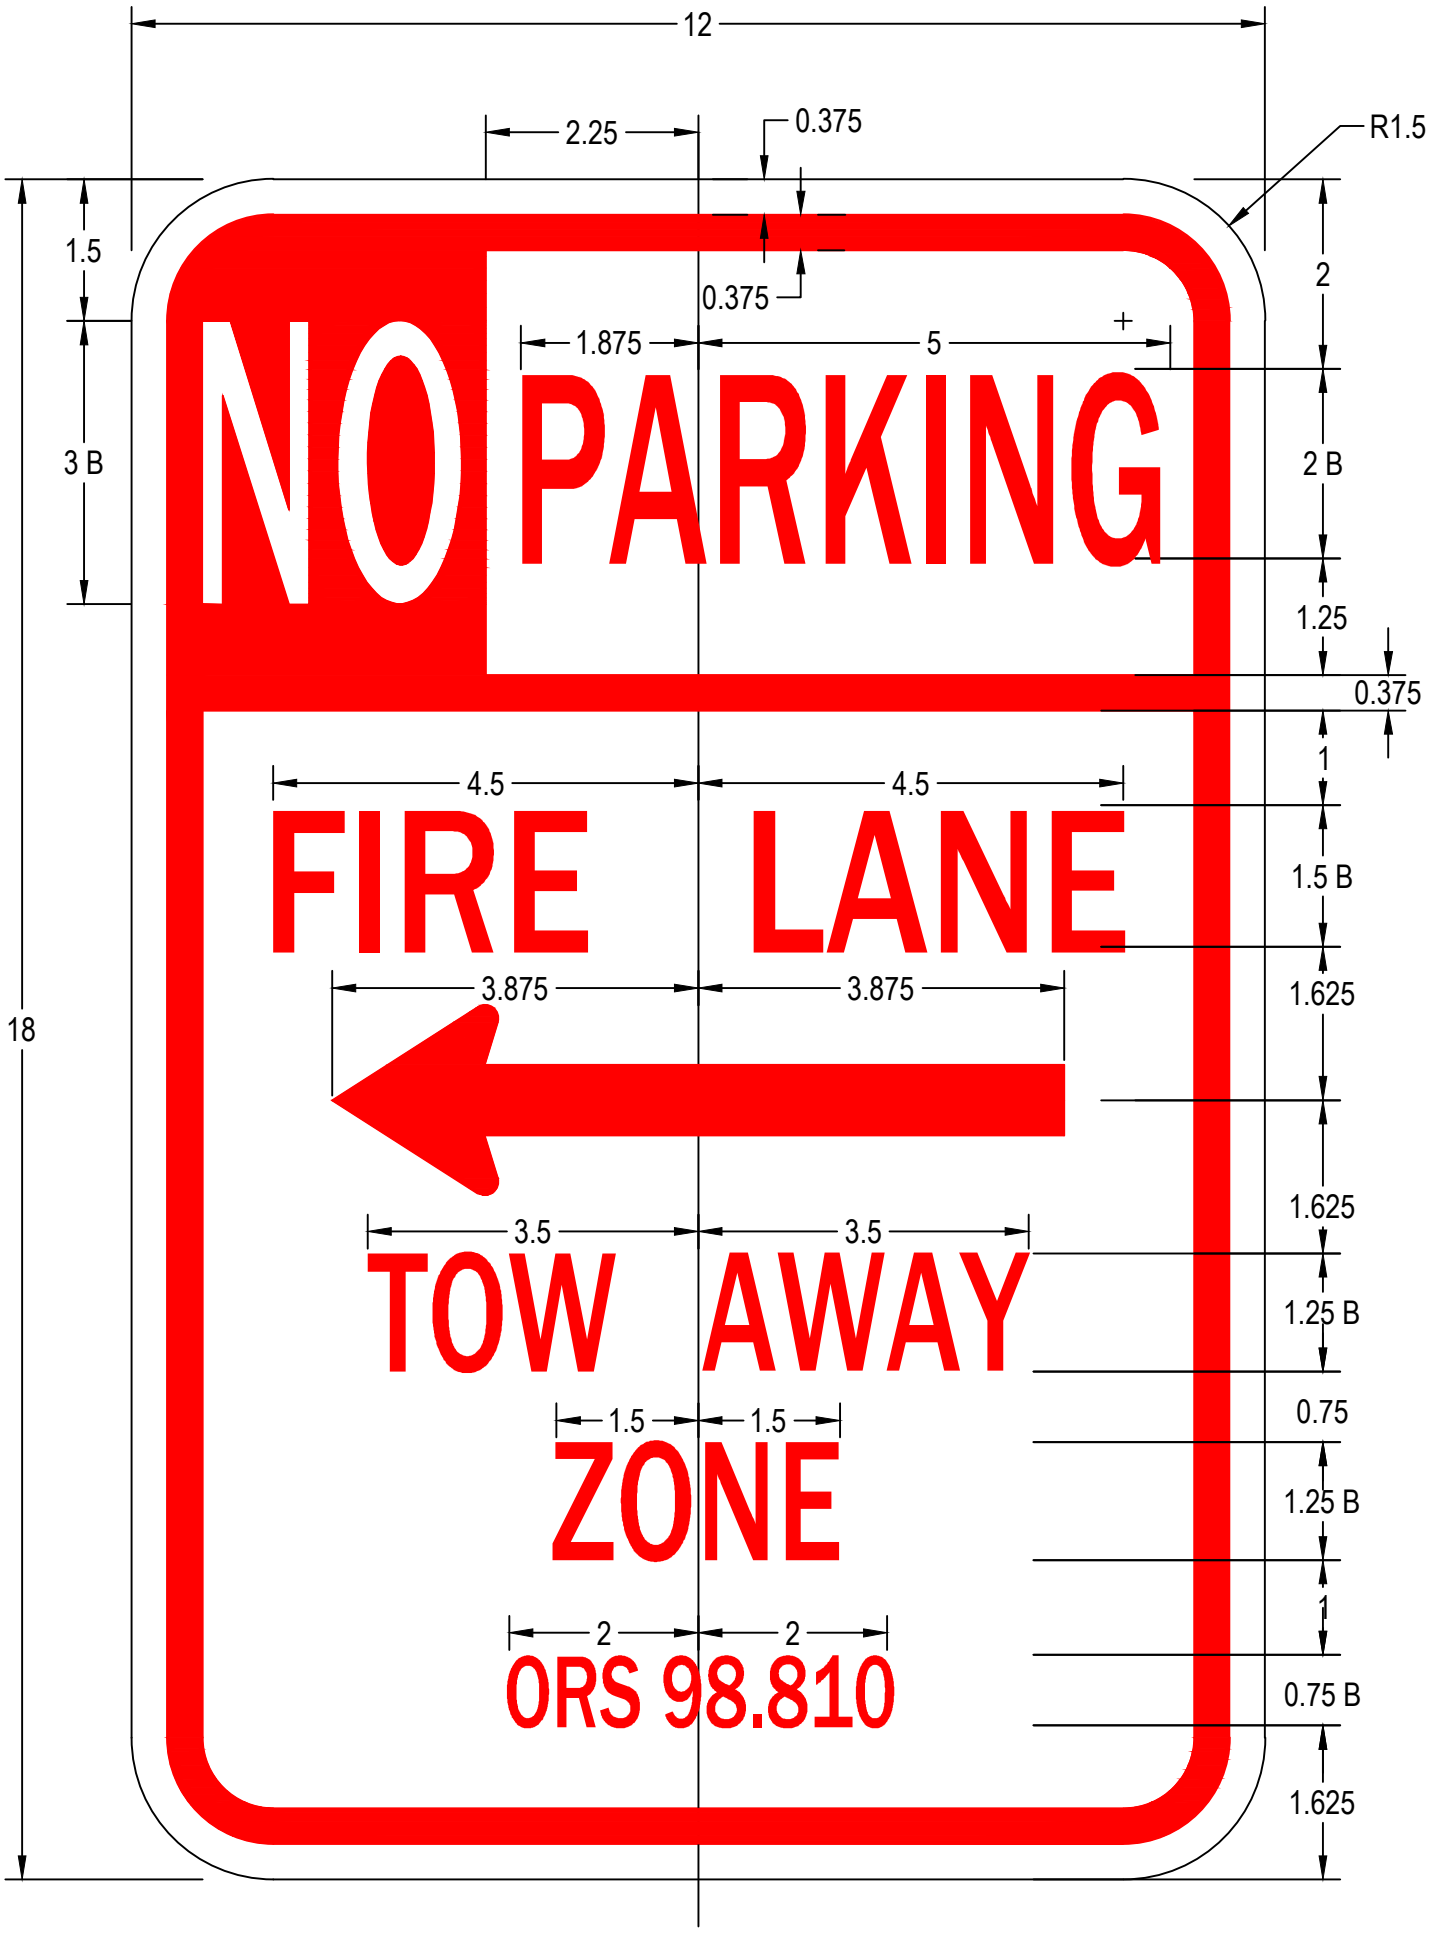
12
2.25
0.375
R1.5
1.5
0.375
2
1.875
5
3 B
2 B
NO PARKING
1.25
0.375
1
4.5
4.5
FIRE LANE
1.5 B
3.875
3.875
1.625
18
1.625
3.5
3.5
TOW AWAY
1.25 B
1.5
1.5
0.75
ZONE
1.25 B
1
2
2
ORS 98.810
0.75 B
1.625